


Van Thuyne-Ide bvba
Emiel Clausstraat 98
8793 Waregem
Tel 056/60.80.20 - Fax 056/61.11.86
www.vanthuyne-ide.be - info@vanthuyne-ide.be

Breedvloerplaten "248"

Principedoorsnede

- Tralieligger
 - Hoofdwapening
 - Dwarswapening
 - Breedvloerplaat
 - Deklaag (ter plaatse te storten beton)
- volgens berekening
± 50 mm

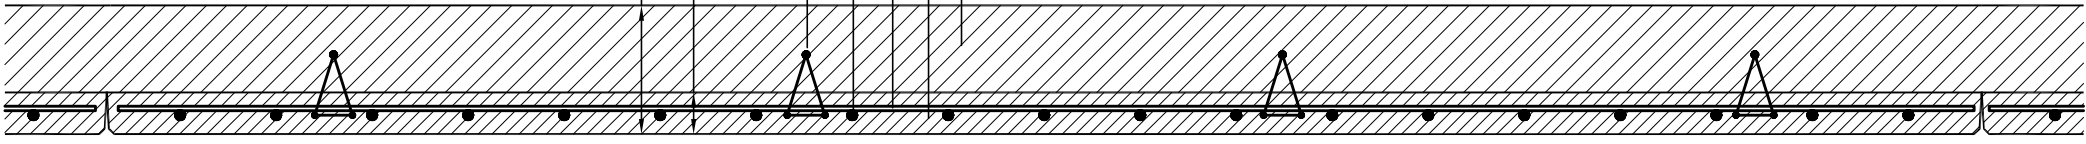

standaardbreedte 248 cm
(pasplaten 30 tot 240 cm)